


- h<sub>1</sub>: altura de cornisa Pabellón Fte S. Luis
  - h<sub>2</sub>: altura de cornisa edificación residencial en altura
  - h<sub>3</sub>: altura de cornisa aparcamiento en altura
  - d<sub>1</sub>: distancia entre edificaciones (Pabellón-Aparcamiento en altura)
  - d<sub>2</sub>: distancia entre edificaciones (Edificación residencial-Aparcamiento en altura)
  - A: distancia accesibilidad por fachada
- rampas
  - escaleras y ascensores

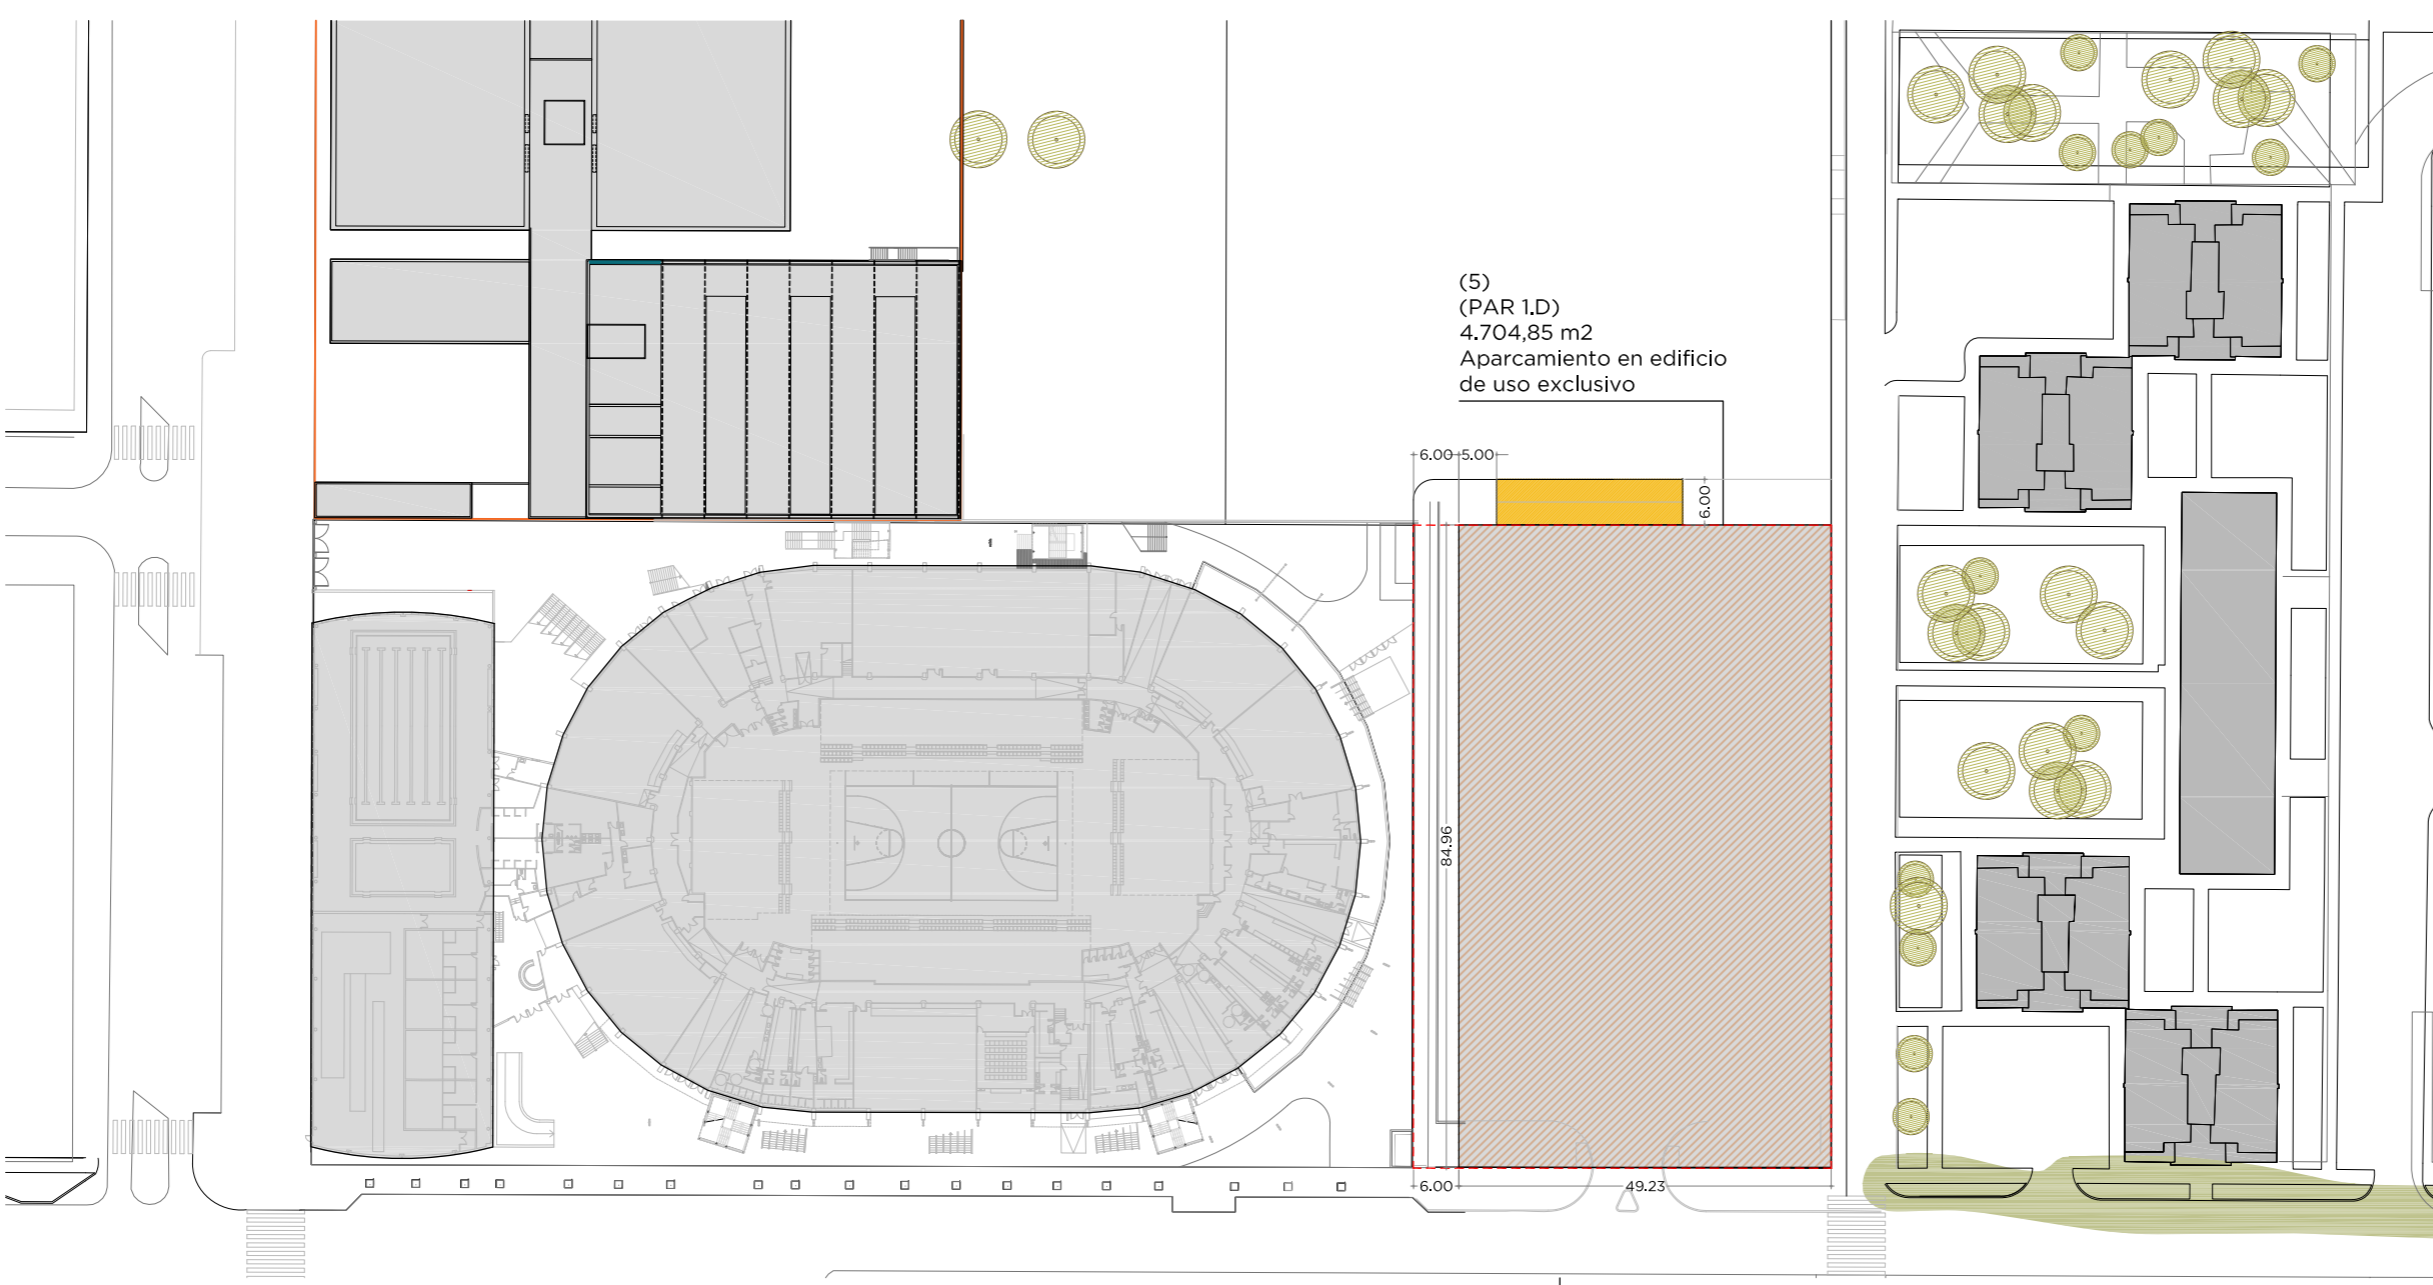

LICAMPA 1617 S.L.

## ARENA VALENCIA

CL ANGEL VILLENA 46013 VALENCIA

situación

MODIFICACIÓN DEL P.G.O.U.

fase

CONDICIONES URBANÍSTICAS  
PARCELA 5. USO APARCAMIENTO.

# P-09

1/1000

escala

MARZO 2019

fecha

listado revisiones

01
02
03
04
05

**Amparo Rolg** **Jose Marti**  
 ROIG MARTI ARQUITECTURA SLP    Maestro Gozalbo 20 | Valencia  
 (+34)96 333 53 81  
 www.errearquitectura.com

